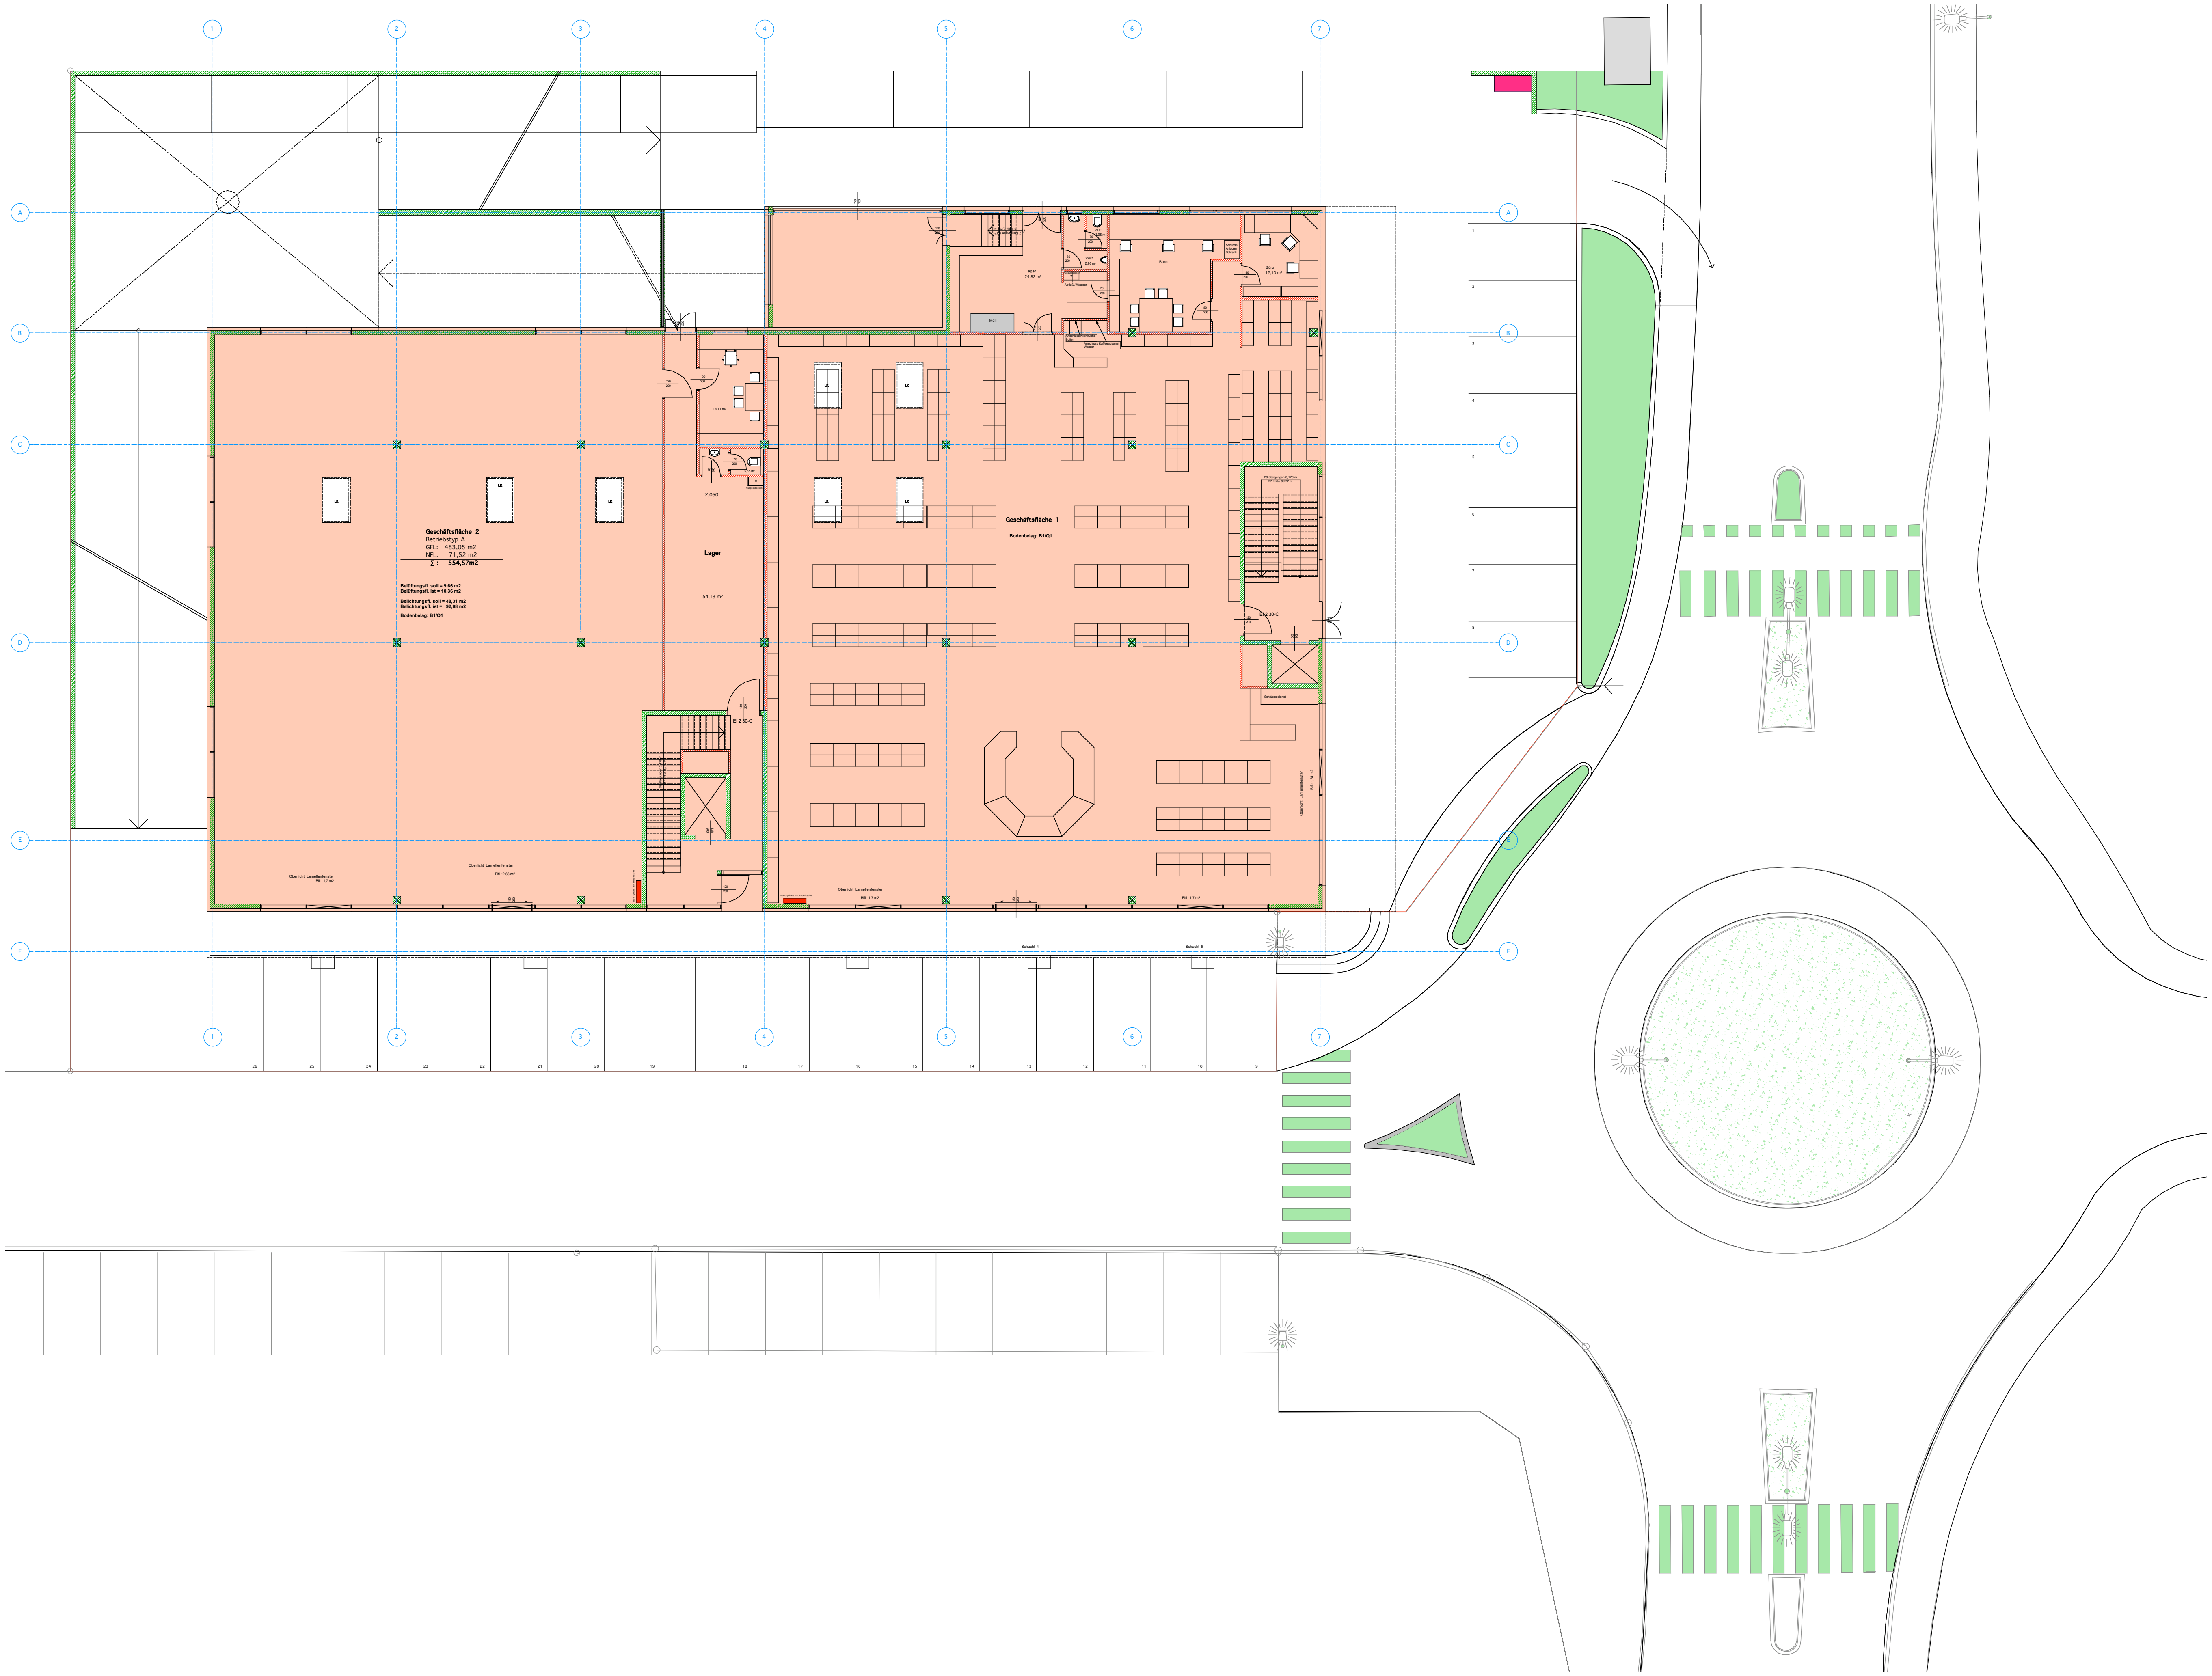
Geschäftsfläche 2
Betriebstyp A
GFL: 483,05 m2
NFL: 71,52 m2
Σ : 554,57m2
Belüftungsfl. soll = 9,66 m2
Belüftungsfl. ist = 10,36 m2
Belichtungsfl. soll = 48,31 m2
Belichtungsfl. ist = 92,98 m2
Bodenbelag: B1/Q1
Lager
54,13 m²
2,050
14,11 m²
Geschäftsfläche 1
Bodenbelag: B1/Q1
Lager
24,82 m²
Müll
Büro
Büro
12,10 m²
Vorr
2,96 m²
WC
1,35 m²
Schliess-Anlagen Schrank
Abfluß / Wasser
Anschluss Kleinküche Boiler
Anschluss Kaffeeautomat Wasser
28 Steigungen 0,176 m
27 Tritte 0,272 m
EI 2 30-C
Schlüsseldienst
Oberlicht Lamellenfenster
Blfl.: 1,7 m2
Oberlicht Lamellenfenster
Blfl.: 2,66 m2
Oberlicht Lamellenfenster
Blfl.: 1,64 m2
Wandhydrant mit Feuerlöscher
Schacht 4
Schacht 5
LK